


Plan de masse - Avant travaux



ECHELLE: 1/125

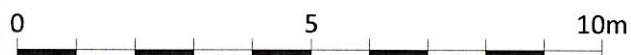

Section ZD
Parcelle 16

Chemin rural n°4

Limite parcellaire

Limite parcellaire

Parcelle 89

N

0

E

S

A	15/07/2025	TDF	G.P	PE24264257 DIM
Indice	Date	S/Couvert	Dessin	Modifications
		Direction des Opérations Pôle Régional de Déploiement Nord-Est		
Format : A4		VY-LES-LURE		
Ech. : 1/125		Code IG : 7058101		
Le : 15/07/2025		PLAN ZONE TECHNIQUE		
SFR		ACTUEL		
		VY-LES-LURE		
		Code site : 7010000899		

Ce document est la propriété de TDF, il ne peut être communiqué ou reproduit que sur autorisation écrite de TDF.

Plan de masse – Après travaux



ECHELLE: 1/125



Antenne SFR 5G S0
AAU5636w NR3500
Az=70°-HBA:41.27m

Antenne SFR S0
HUAWEI A104518R1v07
L700/L800/GU900
L1800/L2100/L2600
Az=70°-HBA:38.21m

Section ZD
Parcelle 16

Modules
Radio SFR
HMA:37.80m

Pylône
HT:42.00m

Antenne SFR 5G S1
AAU5636w NR3500
Az=160°-HBA:41.27m

Antenne SFR S1
HUAWEI A104518R1v07
L700/L800/GU900
L1800/L2100/L2600
Az=160°-HBA:38.21m

Antenne SFR 5G S2
AAU5636w NR3500
Az=250°-HBA:41.27m

Antenne SFR S2
HUAWEI A104518R1v07
L700/L800/GU900
L1800/L2100/L2600
Az=250°-HBA:38.21m

Chemin rural n°4

Limite parcellaire

Portillon
d'accès

Clôture
HT:2.00m

Armoires
techniques

Limite parcellaire

Parcelle 89

N

0

S


E

A	15/07/2025	TDF	G.P	PE24264257 DIM
Indice	Date	S/Couvert	Dessin	Modifications
 Direction des Opérations Pôle Régional de Déploiement Nord-Est				VY-LES-LURE
Format : A4 Ech. : 1/125 Le : 15/07/2025				Code IG : 7058101
Planche : 1/1 S/C : TDF Dess.: G.P				PLAN ZONE TECHNIQUE PROJET
SFR				VY-LES-LURE
				Code site : 7010000899

Ce document est la propriété de TDF, il ne peut être communiqué ou reproduit que sur autorisation écrite de TDF.

Plans en élévation - Avant travaux



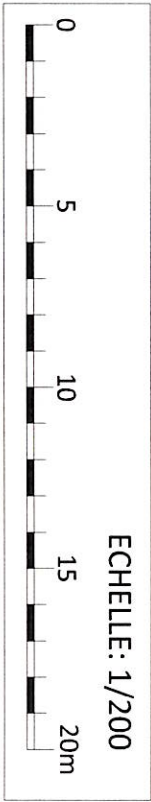


± 0,00m
TDF par 316 00m

A	15/07/2025	TDF	G.P	PE24264257 DIM
Indice	Date	S/Couvert	Dessin	Modifications
		Direction des Opérations Pôle Régional de Déploiement Nord-Est		VY-LES-LURE
Format : A4	Planche : 1/1	Code IG : 7058101		
Ech. : 1/200	S/C : TDF	PLAN EN ELEVATION		
Le : 15/07/2025	Dess.: G.P	ACTUEL		
SFR		VY-LES-LURE		
		Code site : 7010000899		

Plans en élévation - Après travaux



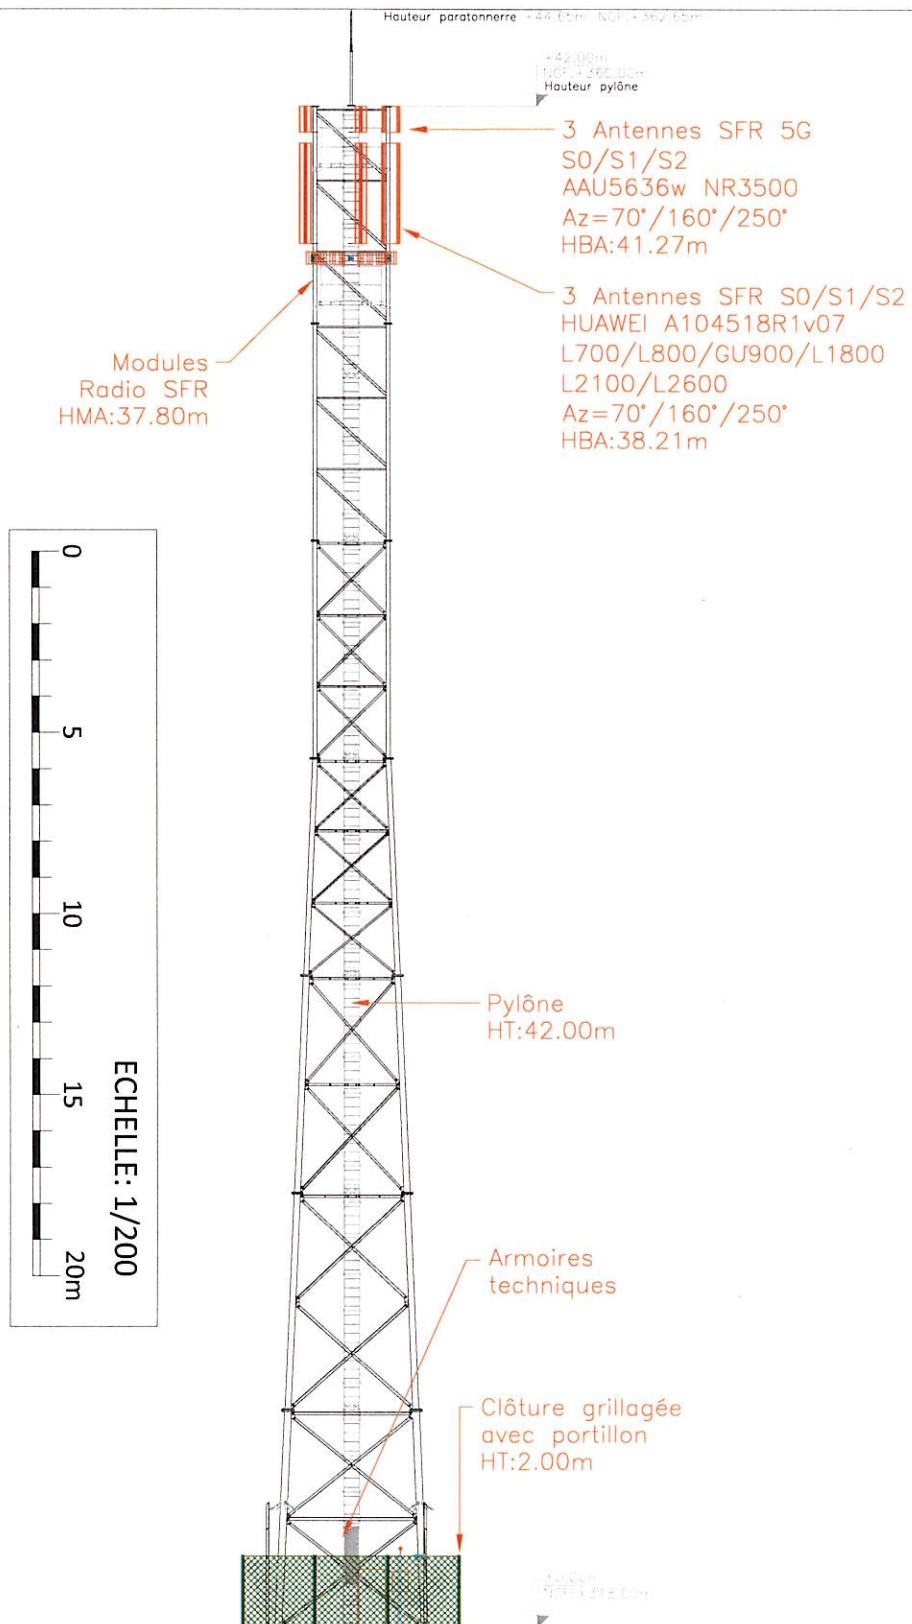

A	15/07/2025	TDF	G.P	PE24264257 DIM
Indice	Date	S/Couvert	Dessin	Modifications
 Direction des Opérations Pôle Régional de Déploiement Nord-Est				VY-LES-LURE
Format : A4 Ech. : 1/200 Le : 15/07/2025				Code IG : 7058101
Planche : 1/1 S/C : TDF Dess.: G.P				PLAN EN ELEVATION PROJET
SFR				VY-LES-LURE
				Code site : 7010000899

Ce document est la propriété de TDF, il ne peut être communiqué ou reproduit que sur autorisation écrite de TDF.

Photographies avant travaux

Vue 1



Vue 2



Photographies après travaux

Vue 1



Vue 2

